

Obiekt:	<b>UTWARDZENIE POWIERZCHNI GRUNTU WRAZ ZE ZJAZDEM z drogi dojazdowej do Zespołu Szkół Centrum Kształcenia Rolniczego</b>	Branża: <b>drogowa</b>
Inwestor:	Zespół Szkół Centrum Kształcenia Rolniczego im. J. Piłsudskiego ul. Szkolna 2, Okszów Kol. , 22-105 Okszów	08.2015
Treść Rysunku:	<b>ORIENTACJA</b>	Skala: <b>1:10000</b>
Projektant	inż. Franciszek Dobruk	Upr.724/CH/88 inż. Franciszek Dobruk upr. proj. 724/CH/88

**PROJEKTANT**  
specjalności drogowej  
inż. Franciszek Dobruk  
upr. proj. 724/CH/88




Województwo: lubelskie  
 Powiat: chełmski  
 Jednostka ewidencyjna: 060303\_2, Chełm  
 Obręb: 0043, Okszów-Kolonia  
 Działka: 322/101

SYMBOL 8 149 2015  
 Poświadczam zgodność niniejszej kopii z treścią  
 materiału państwowego zasobu geodezyjnego  
 i kartograficznego  
**STAROSTA CHEŁMSKI**  
 Powiatowy Ośrodek Dokumentacji Geodezyjnej  
 i Kartograficznej w Chełmie  
 Nazwa materiału zasobu  
 514/01/137.331  
 Identyfikator ewidencyjny materiału zasobu  
 06-08-2015  
 Data wykonania kopii

**KOPIA MAPY ZASADNICZEJ**

**SKALA 1:1000**

Sekcje mapy: 8.149.16.03.4; 8.149.16.04.3; 8.149.16.04.1; 8.149.16.03.2

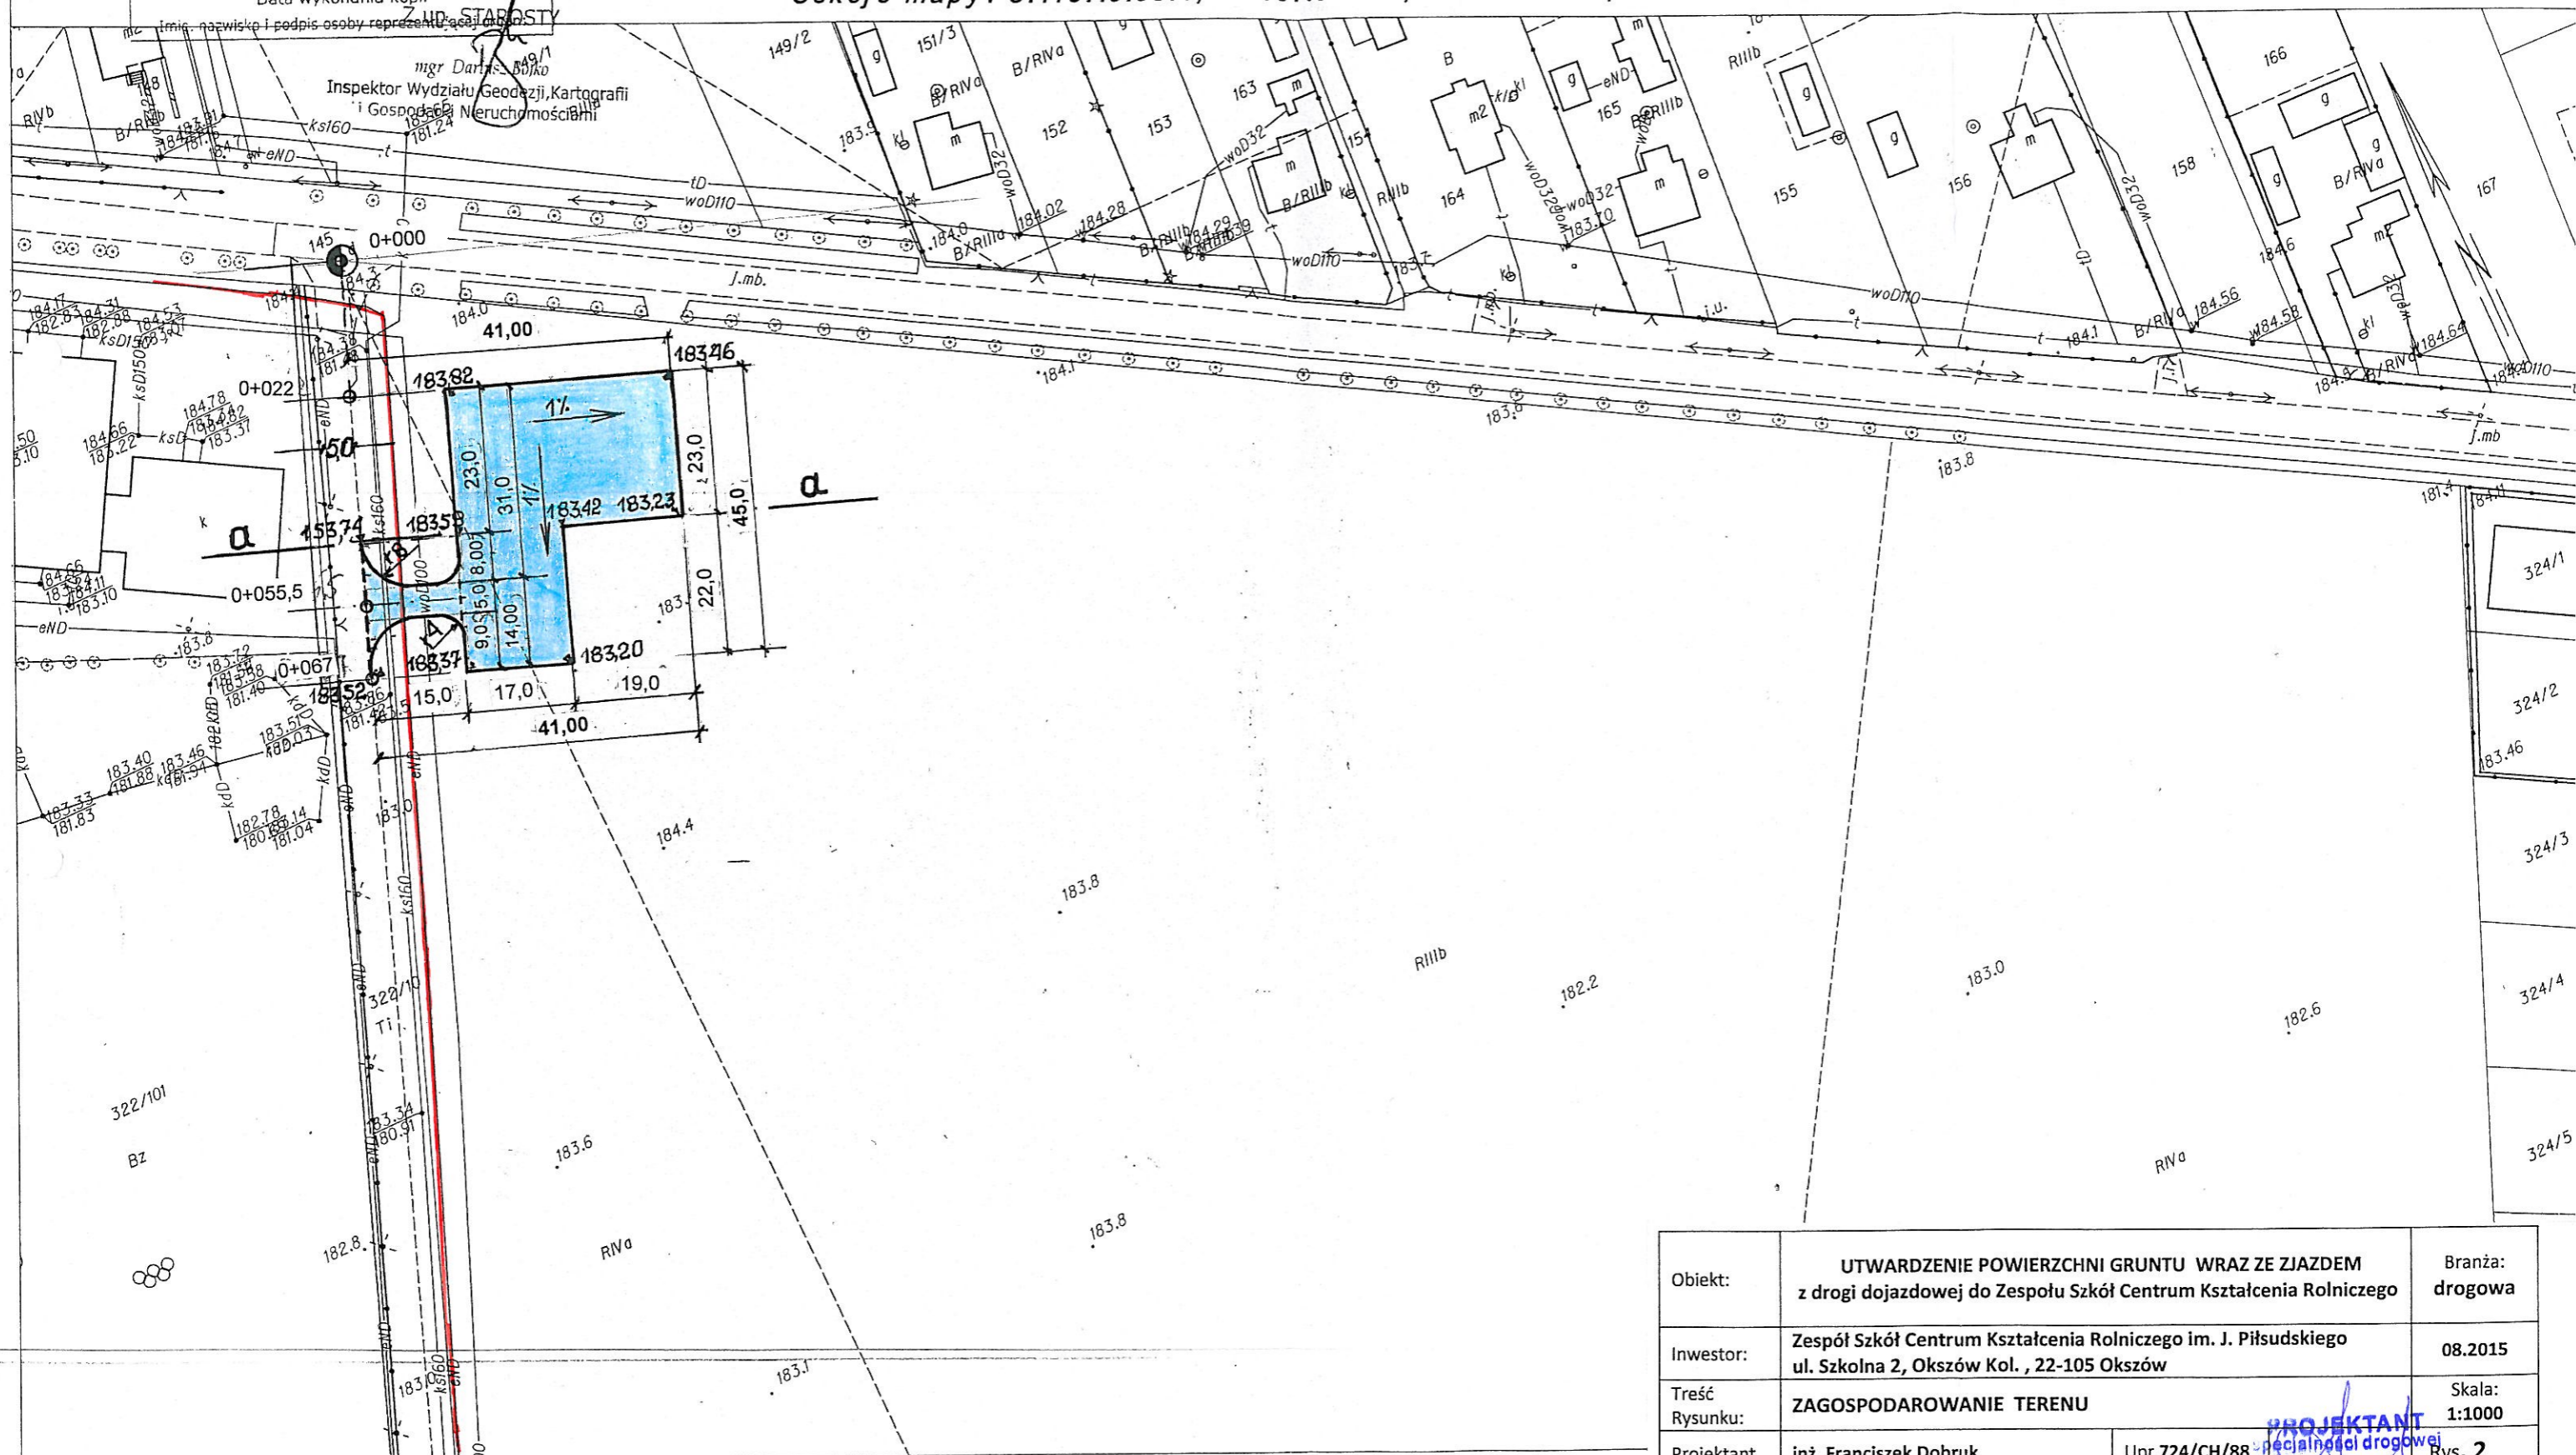



Sporządził(a) wydruk: Mateusz Bojko

Obiekt:	UTWARDZENIE POWIERZCHNI GRUNTU WRAZ ZE ZJAZDEM z drogi dojazdowej do Zespołu Szkół Centrum Kształcenia Rolniczego	Branża: drogowa
Inwestor:	Zespół Szkół Centrum Kształcenia Rolniczego im. J. Piłsudskiego ul. Szkolna 2, Okszów Kol. , 22-105 Okszów	08.2015
Treść Rysunku:	ZAGOSPODAROWANIE TERENU	Skala: 1:1000
Projektant	inż. Franciszek Dobruk	Upr.724/CH/88 Rys. 2

**PROJEKTANT**  
 inż. Franciszek Dobruk  
 nr. 724/CH/88



# SZCZEGÓŁ „A”

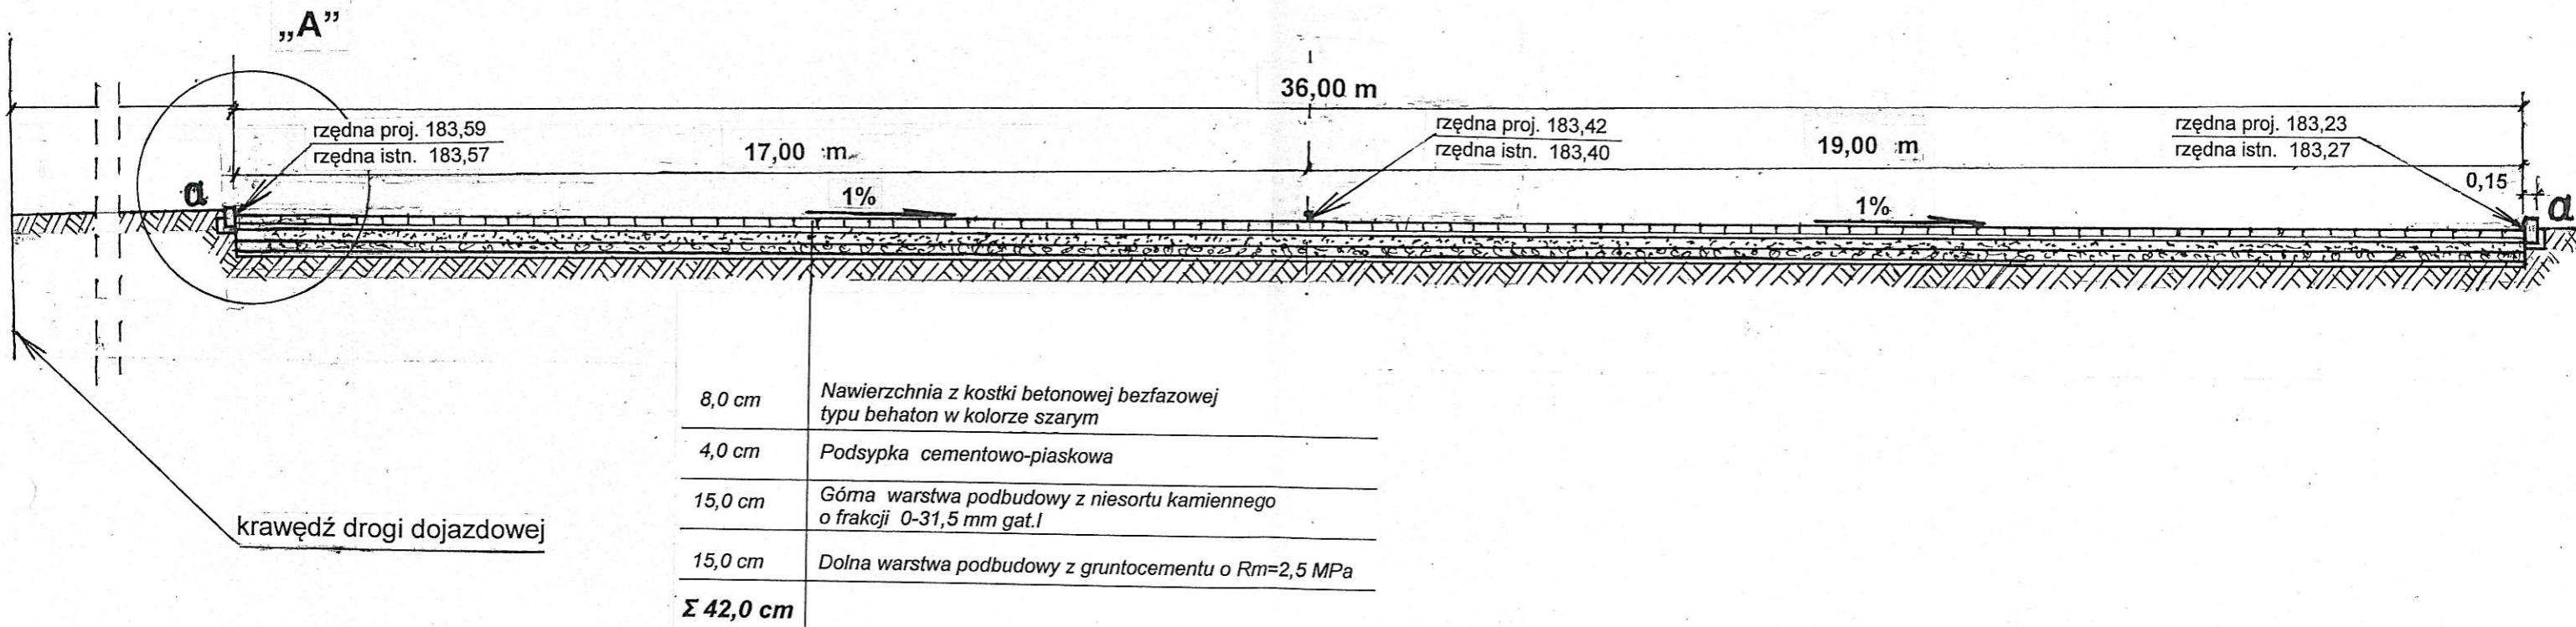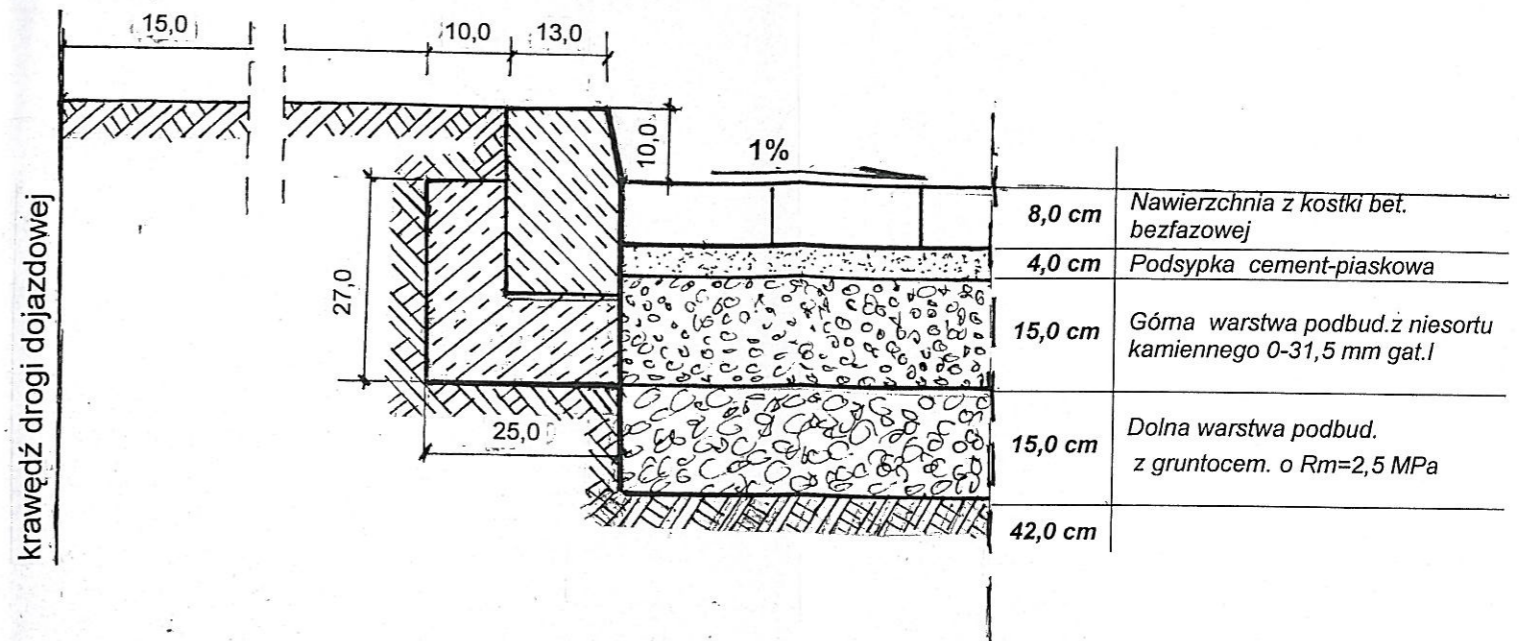

Obiekt:	UTWARDZENIE POWIERZCHNI GRUNTU WRAZ ZE ZJAZDEM z drogi dojazdowej do Zespołu Szkół Centrum Kształcenia Rolniczego	Branża: drogowa
Inwestor:	Zespół Szkół Centrum Kształcenia Rolniczego im. J. Piłsudskiego ul. Szkolna 2, Okszów Kol. , 22-105 Okszów	08.2015
Treść Rysunku:	PRZEKRÓJ POPRZECZNY-KONSTRUKCYJNY a-a	Skala: 1:50
Projektant:	inż. Franciszek Dobruk	Upr.724/CH/88

**PROJEKTANT**  
Franciszek Dobruk  
724/CH/88